

ΕΦΗΜΕΡΙΣ ΤΗΣ ΚΥΒΕΡΝΗΣΕΩΣ

ΤΗΣ ΕΛΛΗΝΙΚΗΣ ΔΗΜΟΚΡΑΤΙΑΣ

ΤΕΥΧΟΣ ΤΕΤΑΡΤΟ Αρ. Φύλλου **1426**

6 Δεκεμβρίου 1993

ΠΕΡΙΕΧΟΜΕΝΑ

ΠΟΛΕΟΔΟΜΙΑ

ΑΠΟΦΑΣΕΙΣ

ΠΟΛΕΟΔΟΜΙΑ

ΑΠΟΦΑΣΕΙΣ

Αριθ. 23707/780/93 (1)

Τροποποίηση ρυμοτομικού σχεδίου Ν. Πεντέλης στο Ο.Τ. 205.

Ο ΝΟΜΑΡΧΗΣ ΑΝΑΤ. ΑΤΤΙΚΗΣ

Έχοντας υπόψη:

1. Τις διατάξεις του από 17.7.1923 Ν.Δ. «περί σχεδίων πόλεων και κωμών του Κράτους», όπως τροποποιήθηκε και συμπληρώθηκε μεταγενέστερα.

2. Τις διατάξεις του Ν. 3200/55 «περί διοικητικής αποκεντρώσεως», όπως τροποποιήθηκαν και συμπληρώθηκαν.

3. Τις διατάξεις του Α.Ν. 314/68, όπως τροποποιήθηκαν και συμπληρώθηκαν με το Ν.Δ. 1018/71.

4. Τις διατάξεις του Π.Δ. 183 ΦΕΚ 70Α/86 «περί εγκρίσεως τροποποιήσεων σχεδίων πόλεων.

5. Τις αποφάσεις αρ. 39/93 και 81/93 του Κοιν. Συμβουλίου.

6. Το πρακτικό 16 της συνεδρίας 30 του ΣΧΟΠ της 23.9.93.

7. Την υπ' αρ. 2161/93 βεβαίωση της κοιν. Ν. Πεντέλης ότι η τροποποίηση δεν βαρύνει τον κοιν. προϋπολογισμό.

8. Τις διατάξεις του άρθρου 29 του Ν. 1558/85 όπως προστέθηκε με το άρθρο 27του Ν. 2081/91 (ΦΕΚ 154Α) και το γεγονός ότι από τις διατάξεις αυτής της απόφασης δεν προκαλείται δαπάνη εις βάρος του κοιν. προϋπολογισμού, αποφασίζουμε:

Εγκρίνουμε την τροποποίηση του ρυμοτομικού σχεδίου Ν. Πεντέλης στο Ο.Τ. 205 με τη μετατόπιση της Ρ.Γ. και Ο.Γ. επιβολής δε πρασιάς 5,00 μ. στη συμβολή των οδών Ιονίων Νήσων, Αρχιπελάγους και Τενέδου, όπως απεικονίζεται στο συνημ. τοπογρ. διάγραμμα.


Η απόφαση αυτή να δημοσιευθεί στην Εφημερίδα της Κυβερνήσεως.

Αγία Παρασκευή, 16 Νοεμβρίου 1993

Ο Νομάρχης

Ν. ΠΕΡΚΙΖΑΣ

ΕΛΛΗΝΙΚΗ ΔΗΜΟΚΡΑΤΙΑ
Νομαρχία Ανατ. Αττικής
Δνση Πολεοδομίας
Τμημα Α - Γραφ. Τροποποιήσεων

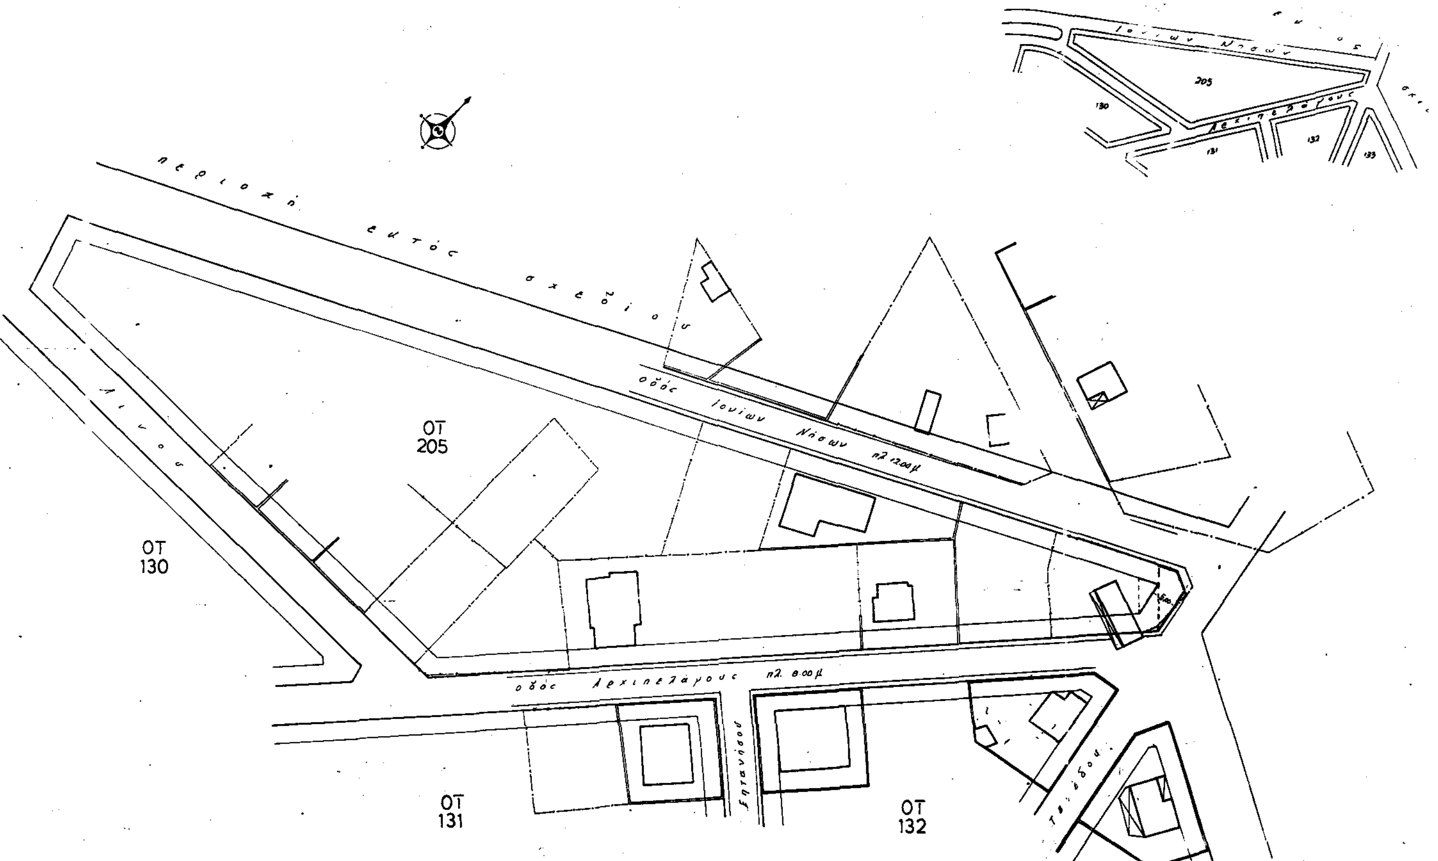

ΤΡΟΠΟΠΟΙΗΣΗ ρυμοτομικού σχεδίου
Ν. Πεντέλης στο Ο.Τ. 205 με την μετατόπιση
των Ρ.Γ. & Ο.Γ., επιβολή δε προκηπίου 5,00μ
στην συμβολή των οδών Ιονίων Νήσων, Αρχι-
πελάγους & Τενέδου.

Εγκρίνεται με την αριθ. 23707/780/93
απόφαση Νομάρχη Αν. Αττικής
Ο Νομάρχης
Ε. Χαραλαμπίδης



Αριθ. 7327/211/93 (2)

Τροποποίηση ρυμοτομικού σχεδίου Σπάτων για αναγνώριση οδού Γ. Παπανδρέου που συνοδεύει τον κεντρικό οικισμό Σπάτων με τον οικισμό Μπούρα μέχρι την οδό Αγ. Θεμιστοκλή ως κύριας δημοτικής.

Ο ΝΟΜΑΡΧΗΣ ΑΝΑΤ. ΑΤΤΙΚΗΣ

Έχοντας υπόψη:

1. Τις διατάξεις του από 17.7.1923 Ν.Δ. «περί σχεδίων πόλεων και κωμών του Κράτους», όπως τροποποιήθηκε και συμπληρώθηκε μεταγενέστερα.

2. Τις διατάξεις του Ν. 3200/55 «περί διοικητικής αποκεντρώσεως», όπως τροποποιήθηκαν και συμπληρώθηκαν.

3. Τις διατάξεις του Α.Ν. 314/68, όπως τροποποιήθηκαν και συμπληρώθηκαν με το Ν.Δ. 1018/71.

4. Τις διατάξεις του Π.Δ. 183 ΦΕΚ 70Α/86 «περί εγκρίσεως τροποποιήσεως σχεδίων πόλεων.

5. Την απόφαση αρ. 111/91 του Δημοτ. Συμβουλίου και την υπ' αριθ. 4187/93 βεβαίωση ότι η Γ. Παπανδρέου είναι η μοναδική.

6. Το πρακτικό 40 της 24ης Συνεδρίας της 8.7.93.

7. Την υπ' αρ. 4163/7.10.93 βεβαίωση του Δ. Σπάτων ότι δεν επιβαρύνεται ο Δημοτικός προϋπολογισμός από την τροποποίηση.

8. Τις διατάξεις του άρθρου 29Α του Ν. 1558/85 όπως προστέθηκε με το άρθρο 27 του Ν. 2081/1992 (ΦΕΚ 154Α) και το γεγονός ότι από τις διατάξεις αυτής της απόφασης δεν προκαλείται δαπάνη σε βάρος του Δημοτικού προϋπολογισμού, αποφασίζουμε:

Εγκρίνουμε την τροποποίηση του ρυμοτομικού σχεδίου Σπάτων για αναγνώριση της οδού Γ. Παπανδρέου που συνοδεύει τον κεντρικό οικισμό Σπάτων με τον οικισμό Μπούρα μέχρι την οδό Αγ. Θεμιστοκλή σαν κυρία δημοτική.

Η απόφαση αυτή να δημοσιευθεί στην Εφημερίδα της Κυβερνήσεως.

Αγία Παρασκευή, 16 Νοεμβρίου 1993

Ο Νομάρχης

Ν. ΠΕΡΚΙΖΑΣ

ΕΛΛΗΝΙΚΗ ΔΗΜΟΚΡΑΤΙΑ
ΝΟΜΑΡΧΙΑ ΑΝΑΤ. ΑΤΤΙΚΗΣ
Δ/ΝΣΗ ΠΟΛΕΟΔΟΜΙΑΣ
ΤΜΗΜΑ Α' - ΤΡΟΠΟΠΟΙΗΣΕΩΝ

Αναγνώριση της οδού Γ. Παπανδρέου που συνδέει τον Κεντρικό οικισμό Σπάτων με τον οικισμό Μπούρα μέχρι την οδό Αγίου Θεμιστοκλή, σαν κύριας δημοτικής οδού

Εγκρίνεται με την υπ' αριθμ. [illegible] Απόφαση του κ. Νομάρχη [illegible]

Ο ΝΟΜΑΡΧΗΣ



[illegible]

Αριθ. ΤΠ 8825/5361 (3)

Χαρακτηρισμός ως κοινοτικού δρόμου, του δρόμου που ενώνει τον οικισμό Καπετανάκι Μετόχι με το Νο 2 επαρχιακό δρόμο (Ηρακλείου - Ροδιάς) Ν. Ηρακλείου.

Ο ΝΟΜΑΡΧΗΣ ΗΡΑΚΛΕΙΟΥ

Έχοντας υπόψη:

1. Τις διατάξεις του από 17.7.23 Ν.Δ/τος όπως τροποποιήθηκαν και συμπληρώθηκαν και ειδικότερα τα άρθρα 3, 9 και 70.

2. Τις διατάξεις του ισχύοντος ΓΟΚ (ΦΕΚ 210 Α).

3. Τις διατάξεις του Α.Ν. 314/68 (ΦΕΚ 47/Α) όπως τροποποιήθηκαν και συμπληρώθηκαν με το υπ' αρ. 1018/1971 Ν.Δ/γμα (ΦΕΚ 22/Α), και την παρ. 3 του άρθρου 34 του Ν. 1577/85 (ΦΕΚ 210 Α).

4. Τις διατάξεις του υπ' αρ. 183/86 Π.Δ/τος (ΦΕΚ 70Α).

5. Τις διατάξεις του από 24.5.85 Π.Δ/τος (ΦΕΚ 270/85).

6. Την με αρ. πρωτ. 4711/8.10.1993 βεβαίωση της Κοινοτ. Ροδιάς, που αφορά τον χαρακτηρισμό του κυριότερου δρόμου που συνδέει τον οικισμό Καπετανάκι Μετόχι με το Νο2 επαρχιακό ρόμο (Ηρακλείου - Ροδιάς).

7. Την με αρ. 105/90 γνωμοδότηση της Νομικής Δ/νσης του Υπουργείου ΠΕ.ΧΩ.Δ.Ε.

8. Την με αρ. του πρακτικού 30/4.11.1993 σύμφωνη γνώμη του ΣΧΟΠ, αποφασίζουμε:

Χαρακτηρίζουμε το δρόμο που ενώνει τον οικισμό Καπετανάκι - Μετόχι με το Νο 2 επαρχιακό δρόμο, όπως αυτό φαίνεται στο συνημμένο φύλλο χάρτου με τα στοιχεία ΑΒ1 ως κοινοτικός επειδή είναι ο μοναδικός που ενώνει τον οικισμό Καπετανάκι Μετόχι με το Νο2 επαρχιακό δρόμο.

Για τα γήπεδα που έχουν πρόσωπο στο δρόμο αυτό ισχύουν οι διατάξεις της παρ. 2Β του άρθρου 1 του από 24-5/31.5.85 Π.Δ/τος «Τροποποίηση όρων και περιορισμών δόμησης γηπέδων έξω από τα ρυμοτομικά σχέδια πόλεων και οικισμών» (ΦΕΚ 270 τ.Δ').

Κάλυψη δαπάνης:

Από τις διατάξεις της παρούσας δεν προκύπτει δαπάνη σε βάρος του κρατικού προϋπολογισμού ούτε σε βάρος του προϋπολογισμού του οικείου Ο.Τ.Α.

Η απόφαση αυτή να δημοσιευθεί στην Εφημερίδα της Κυβερνήσεως.

Ηράκλειο, 9 Νοεμβρίου 1993

Ο Νομαρχών Διευθυντής
ΕΜΜ. ΔΡΑΚΑΚΗΣ

ΝΟΜΟΣ ΗΡΑΚΛΕΙΟΥ
Οικισμος:

ΥΠΟΜΝΗΜΑ
Οριο ΟΤΑ
Οριο οικισμου
1 2 3 Ονομασιες

ΟΡΙΟΘΕΤΗΣΗ ΟΙΚΙΣΜΟΥ

Αριθ. 345 (4)

Τροποποίηση σχεδίου πόλης Βόλου Ν. Μαγνησίας στο Ο.Τ. 789 - 794.

ΤΟ ΔΗΜΟΤΙΚΟ ΣΥΜΒΟΥΛΙΟ ΒΟΛΟΥ

Με την 345/1993 απόφαση του Δημ. Συμβουλίου Βόλου, σύμφωνα με την παρ. 3 του άρθρου 33 του Ν. 1337/83 και τις διατάξεις του από 2.6.89/ΦΕΚ 343/τεύχος Δ' Π.Δ., τροποποιείται το σχέδιο πόλης στο Ο.Τ. 789 - 794 που περικλείεται από τους δρόμους Αθανασάκη - Φιλιππίδη - Γαρέφη - Πολυμέρη και συγκεκριμένα την προσαρμογή των Ο.Γ. της οδού Αθανασάκη μεταξύ Φιλιππίδη και Γαρέφη στην υφιστάμενη κατάσταση, όπως φαίνεται στο τοπογραφικό διάγραμμα, κλίμακας 1:500, που συντάχθηκε από τον Τοπογράφο Μηχανικό Αθανάσιο Μητσικώστα και αναρτήθηκε στο Δημαρχείο στις 5.11.93.

Από την απόφαση αυτή, δεν προκαλείται δαπάνη σε βάρος του προϋπολογισμού του Δήμου Βόλου.

Η απόφαση αυτή να δημοσιευθεί στην Εφημερίδα της Κυβερνήσεως

Βόλος, 5 Νοεμβρίου 1993

Ο Αντιδήμαρχος

ΜΙΧΑΛΗΣ ΒΛΙΩΡΑΣ

ΕΛΛΗΝΙΚΗ ΔΗΜΟΚΡΑΤΙΑ
ΝΟΜΑΡΧΙΑ ΜΑΓΝΗΣΙΑΣ
ΔΗΜΟΣ ΒΟΛΟΥ
ΔΙΕΥΘΥΝΣΗ ΠΟΛΕΟΔΟΜΙΑΣ

ΤΡΟΠΟΠΟΙΗΣΗ ΡΥΜΟΤΟΜΙΚΟΥ ΣΧΕΔΙΟΥ ΠΟΛΗΣ

ΔΗΜΟΥ ΒΟΛΟΥ
Ο.Τ. 789-794
ΚΛΙΜΑΚΑ 1:500

ΒΟΛΟΣ 24-11-1993

ΘΕΩΡΗΣΗ
Ο ΔΙΕΥΘΥΝΤΗΣ

Ο ΠΡΟΪΣΤΑΜΕΝΟΣ ΣΧΕΔΙΟΥ ΠΟΛΗΣ

ΛΑΖΑΡΟΣ ΚΟΛΑΣΗΣ
ΤΟΠΟΓΡΑΦΟΣ ΜΗΧ.

ΚΩΝ/ΝΟΣ ΠΑΠΑΕΥΣΤΑΘΙΟΥ
ΤΟΠΟΓΡΑΦΟΣ ΜΗΧ.

ΕΓΚΡΙΝΕΤΑΙ ΩΣ ΠΑΡΑΡΤΗΜΑ
ΤΗΣ ΥΠ' ΑΡΙΘΜ. 345/1993 ΑΠΟΦΑΣΕΩΣ
ΒΟΛΟΣ 24-11-1993
Ο ΑΝΤΙΔΗΜΑΡΧΟΣ

